


AV. BILLY GRAHAM

AV. BILLY GRAHAM

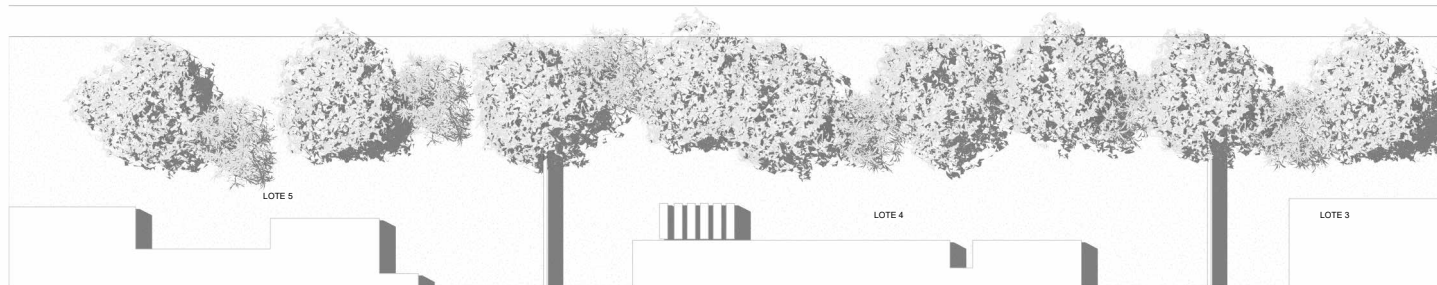

LOTE 5

LOTE 4

LOTE 3

17	00	15	16
12A	30B	1456	1617

PROPRIETÁRIO: NONE  
PROJETO: THIAGO REZENDE ARQUITETO  
CONSTRUÇÃO: ENGENHEIRO P

1 COBERTURA  
ESCALA 1:150



FOLHA P01 /02	PROJETO: CASA FUTURE LOCAL: SANTA CATARINA PROPRIETÁRIO: NONE		
	RESPONSÁVEL	RUBRICA	THIAGO REZENDE CAU - 1224567
	DESENHO	Author	ARQUITETO
	CÓPIA	Author	
ESCALAS	VISTO	Author	INSC NA F.M.L.P.
	DESENHO(S)	PLANTAS BAIXAS TERREO PAVIMENTO 1 COBERTA PLANTA DE LOCALIZAÇÃO	ÁREA DO TERRENO: 100,00 m² ÁREA DA CONST.: 218,75 m² TX DE OCUPAÇÃO: 21% INSC NA F.M.L.P. CAU - 1224567
			ÁREA PERMEÁVEL
			INSC NA F.M.L.P.